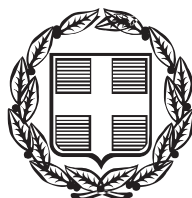


ΕΦΗΜΕΡΙΣ ΤΗΣ ΚΥΒΕΡΝΗΣΕΩΣ

ΤΗΣ ΕΛΛΗΝΙΚΗΣ ΔΗΜΟΚΡΑΤΙΑΣ

ΤΕΥΧΟΣ ΑΝΑΓΚΑΣΤΙΚΩΝ ΑΠΑΛΛΟΤΡΙΩΣΕΩΝ ΚΑΙ ΠΟΛΕΟΔΟΜΙΚΩΝ ΘΕΜΑΤΩΝ **Αρ. Φύλλου 183**

28 Μαΐου 2013

ΠΕΡΙΕΧΟΜΕΝΑ

ΑΠΟΦΑΣΕΙΣ

ΑΠΟΦΑΣΕΙΣ

Αριθ. ΥΠΑΙΘΠΑ/ΓΓΠ/ΓΔΑΠΚ/ΔΒΜΑ/ΤΑΧΜΑΕ/ 76615/37410/2693/1202 (1)

Έγκριση οριοθέτησης αρχαιολογικού χώρου Αγίας Αναστασίας στη θέση «Ζωναρά» στην Απολακκιά Ρόδου, Περιφέρειας Νοτίου Αιγαίου.

Ο ΑΝΑΠΛΗΡΩΤΗΣ ΥΠΟΥΡΓΟΣ ΠΑΙΔΕΙΑΣ ΚΑΙ ΘΡΗΣΚΕΥΜΑΤΩΝ, ΠΟΛΙΤΙΣΜΟΥ ΚΑΙ ΑΘΛΗΤΙΣΜΟΥ

Έχοντας υπόψη:

1. Το Π.Δ. 63/2005 (ΦΕΚ 98/Α΄/22.4.2005) «Κωδικοποίηση της νομοθεσίας για την Κυβέρνηση και τα Κυβερνητικά Όργανα».
2. Το Π.Δ. 86/2012 (ΦΕΚ 141/Α΄/21-6-12) «Διορισμός Υπουργών, Αναπληρωτών Υπουργών και Υφυπουργών».
3. Το Π.Δ. 85/2012 (ΦΕΚ 141/Α΄/21-6-12) «Ίδρυση και μετονομασία Υπουργείων, μεταφορά και κατάργηση υπηρεσιών».
4. Την απόφαση Υ27/27-6-12 (ΦΕΚ 2048/Β΄/28-6-12) «Καθορισμός αρμοδιοτήτων του Αναπληρωτή Υπουργού Παιδείας και Θρησκευμάτων, Πολιτισμού και Αθλητισμού Κωνσταντίνου Τζαβάρα».
5. Το Π.Δ. 96/2012 (ΦΕΚ 154/Α΄/24-7-12) «Σύσταση Γενικής Γραμματείας Πολιτισμού στο Υπουργείο Παιδείας και Θρησκευμάτων, Πολιτισμού και Αθλητισμού».
6. Το Ν. 3028/2002 (ΦΕΚ 153/Α΄/28.6.2002) «Για την προστασία των Αρχαιοτήτων και εν γένει της Πολιτιστικής Κληρονομιάς».
7. Το Π.Δ. 191/2003 (ΦΕΚ 146/Α΄/13-6-2003) «Οργανισμός Υπουργείου Πολιτισμού».
8. Την κοινή υπουργική απόφαση ΥΠ.ΠΟ./ΓΝΟΣ/49610/ 28.11.1990 (ΦΕΚ 743/Β/29.11.1990) «Εξαίρεση από τον περιορισμό των τριών υπογραφών».
9. Την ομόφωνη γνωμοδότηση του Κεντρικού Αρχαιολογικού Συμβουλίου, όπως διατυπώθηκε στην με αριθμό 27/13-11-2012 Συνεδρία του.
10. Το με αρ. πρωτ. ΥΠΑΙΘΠΑ/ΓΔΑΜΤΕ/ΔΙΤΦΚ/136676/ 12804/660π.ε. έγγραφο της Διεύθυνσης Τοπογραφήσεων, Φωτογραμμετρίας και Κτηματολογίου, με το οποίο διαβιβάστηκε το τοπογραφικό διάγραμμα κλίμακας 1:5.000 και αντίστοιχος πίνακας συντεταγμένων των κορυφών των πολυγωνικών γραμμών που οριοθετούν τον αρχαιολογικό χώρο στην Αγία Αναστασία στη θέση «Ζωναρά» στην Απολακκιά Ρόδου, Περιφέρειας Νοτίου Αιγαίου, σε σύστημα ΕΓΣΑ '87, αποφασίζουμε:

Εγκρίνουμε την οριοθέτηση του αρχαιολογικού χώρου της Αγίας Αναστασίας, στη θέση «Ζωναρά» στην Απολακκιά Ρόδου, Περιφέρειας Νοτίου Αιγαίου, για λόγους προστασίας των καταλοίπων αρχαίου οικισμού και νεκρόπολης των πρώιμων ελληνιστικών χρόνων, καθώς και της παλαιοχριστιανικής βασιλικής της Αγίας Αναστασίας.

Ο αρχαιολογικός χώρος οριοθετείται από την πολυγωνική γραμμή που ορίζεται από τα σημεία 1, 2, 3, 5, ..., 28, 29, 30 ακτογραμμή και 1 στο τοπογραφικό διάγραμμα κλίμακας 1:5000 και τον αντίστοιχο πίνακα συντεταγμένων των κορυφών των πολυγωνικών γραμμών που συνοδεύουν την παρούσα απόφαση.

Από τις διατάξεις της παρούσας απόφασης δεν προκαλείται δαπάνη σε βάρος του Κρατικού Προϋπολογισμού.

Η απόφαση αυτή να δημοσιευθεί στην Εφημερίδα της Κυβερνήσεως.

Αθήνα, 14 Μαΐου 2013

Ο ΑΝΑΠΛΗΡΩΤΗΣ ΥΠΟΥΡΓΟΣ

ΚΩΝΣΤΑΝΤΙΝΟΣ ΤΖΑΒΑΡΑΣ

838500 839000 839500 840000

3996000 3995500 3995000

1 2 3 4 5 6 7 8 9 10 11 12 13 14 15 16 17 18 19 20 21 22 23 24 25 26 27 28 29 30

ΚΤΗΜΑΤΟΛΟΓΙΟ Α.Ε.

ΥΠΟΥΡΓΕΙΟ ΠΑΙΔΕΙΑΣ & ΘΡΗΣΚΕΥΜΑΤΩΝ,
ΠΟΛΙΤΙΣΜΟΥ & ΑΘΛΗΤΙΣΜΟΥ
ΓΕΝΙΚΗ ΓΡΑΜΜΑΤΕΙΑ ΠΟΛΙΤΙΣΜΟΥ

ΔΙΕΥΘΥΝΣΗ ΤΟΠΟΓΡΑΦΗΣΕΩΝ
ΦΩΤΟΓΡΑΜΜΕΤΡΙΑΣ & ΚΤΗΜΑΤΟΛΟΓΙΟΥ

ΜΕΛΕΤΗ:
ΟΡΙΟΘΕΤΗΣΗ ΤΟΥ ΑΡΧΑΙΟΛΟΓΙΚΟΥ ΧΩΡΟΥ ΤΗΣ ΑΓΙΑΣ ΑΝΑΣΤΑΣΙΑΣ ΣΤΗ ΘΕΣΗ "ΖΩΝΑΡΑ" ΣΤΗΝ ΑΠΟΛΑΚΚΙΑ ΡΟΔΟΥ, ΠΕΡΙΦΕΡΕΙΑΣ ΝΟΤΙΟΥ ΑΙΓΑΙΟΥ

ΣΧΕΔΙΟ:
ΤΟΠΟΓΡΑΦΙΚΟ ΔΙΑΓΡΑΜΜΑ

ΕΘΝΙΚΟ ΤΥΠΟΓΡΑΦΕΙΟ
Για τεχνικούς λόγους στο σχεδιάγραμμα, έγινε σμίκρυνση, κατά ποσοστό 44%

ΣΧΕΔΙΑΣΗ - ΥΠΟΛΟΓΙΣΜΟΙ:
ΣΟΦΙΑ ΚΑΡΑΚΑΣΗ - ΚΑΡΑΚΑΣΙΔΗ
ΤΟΠΟΓΡΑΦΟΣ ΜΗΧΑΝΙΚΟΣ ΤΕ

ΥΠΟΓΡΑΦΗ

ΚΛΙΜΑΚΑ
1:5000

ΗΜΕΡ/ΝΙΑ
ΦΕΒΡΟΥΑΡΙΟΣ 2013

ΥΠΟΜΝΗΜΑ

ΟΡΙΟ ΑΡΧΑΙΟΛΟΓΙΚΟΥ ΧΩΡΟΥ

ΑΠΟΣΠΑΣΜΑ ΟΡΘΟΦΩΤΟΧΑΡΤΗ ΤΗΣ ΚΤΗΜΑΤΟΛΟΓΙΟ ΑΕ

Ελληνικό Γεωδαιτικό Σύστημα Αναφοράς 1987 (Ε.Γ.Σ.Α. '87)
Ελλειψοειδές αναφοράς GRS 80 (α = 6 378 137 μ, 1/f = 298.257222101)
Προβολή : Εγκάρσια Μερκατορική
Κεντρικός Μεσημβρινός λο = 24° 00' 00" με Κο = 0.999600
Τετμημένη Κεντρικού Μεσημβρινού : +500 000.00 μ
Γεωγραφικό Πλάτος Αναφοράς : 0° 00' 00"

ΘΕΩΡΗΣΗ ΠΡΟΪΣΤΑΜΕΝΟΥ

Ο ΠΡΟΪΣΤΑΜΕΝΟΣ ΤΗΣ ΔΙΕΥΘΥΝΣΗΣ
ΤΟΠΟΓΡΑΦΗΣΕΩΝ, ΦΩΤΟΓΡΑΜΜΕΤΡΙΑΣ
& ΚΤΗΜΑΤΟΛΟΓΙΟΥ
κ.α.α.

ΙΩΑΝΝΗΣ ΜΠΑΞΕΒΑΝΑΚΗΣ
ΤΟΠΟΓΡΑΦΟΣ ΜΗΧΑΝΙΚΟΣ ΠΕ

ΟΡΙΟΘΕΤΗΣΗ ΑΡΧΑΙΟΛΟΓΙΚΟΥ ΧΩΡΟΥ ΤΗΣ ΑΓ. ΑΝΑΣΤΑΣΙΑΣ ΣΤΗ ΘΕΣΗ "ΖΩΝΑΡΑ"			
ΣΤΗΝ ΑΠΟΛΑΚΚΙΑ ΡΟΔΟΥ, ΠΕΡΙΦΕΡΕΙΑΣ ΝΟΤΙΟΥ ΑΙΓΑΙΟΥ			
ΚΒ' ΕΠΚΑ - 4η ΕΒΑ			
ΠΙΝΑΚΑΣ ΣΥΝΤΕΤΑΓΜΕΝΩΝ			
ΣΗΜΕΙΟ	ΔΙΑΓΡΑΜΜΑ 1:5000	ΣΥΝ/ΝΗ Χ [ΕΓΣΑ '87]	ΣΥΝ/ΝΗ Υ [ΕΓΣΑ '87]
1	ΟΡΘΟΦΩΤΟΧΑΡΤΗΣ ΚΤΗΜΑΤΟΛΟΓΙΟ ΑΕ	838529.908	3995776.686
2	ΟΡΘΟΦΩΤΟΧΑΡΤΗΣ ΚΤΗΜΑΤΟΛΟΓΙΟ ΑΕ	838779.422	3995918.784
3	ΟΡΘΟΦΩΤΟΧΑΡΤΗΣ ΚΤΗΜΑΤΟΛΟΓΙΟ ΑΕ	838950.130	3996075.471
4	ΟΡΘΟΦΩΤΟΧΑΡΤΗΣ ΚΤΗΜΑΤΟΛΟΓΙΟ ΑΕ	838993.417	3996120.015
5	ΟΡΘΟΦΩΤΟΧΑΡΤΗΣ ΚΤΗΜΑΤΟΛΟΓΙΟ ΑΕ	839085.108	3996088.837
6	ΟΡΘΟΦΩΤΟΧΑΡΤΗΣ ΚΤΗΜΑΤΟΛΟΓΙΟ ΑΕ	839183.146	3995988.306
7	ΟΡΘΟΦΩΤΟΧΑΡΤΗΣ ΚΤΗΜΑΤΟΛΟΓΙΟ ΑΕ	839253.852	3995951.791
8	ΟΡΘΟΦΩΤΟΧΑΡΤΗΣ ΚΤΗΜΑΤΟΛΟΓΙΟ ΑΕ	839262.725	3995935.499
9	ΟΡΘΟΦΩΤΟΧΑΡΤΗΣ ΚΤΗΜΑΤΟΛΟΓΙΟ ΑΕ	839477.778	3995769.207
10	ΟΡΘΟΦΩΤΟΧΑΡΤΗΣ ΚΤΗΜΑΤΟΛΟΓΙΟ ΑΕ	839486.716	3995749.304
11	ΟΡΘΟΦΩΤΟΧΑΡΤΗΣ ΚΤΗΜΑΤΟΛΟΓΙΟ ΑΕ	839587.561	3995646.934
12	ΟΡΘΟΦΩΤΟΧΑΡΤΗΣ ΚΤΗΜΑΤΟΛΟΓΙΟ ΑΕ	839671.060	3995627.120
13	ΟΡΘΟΦΩΤΟΧΑΡΤΗΣ ΚΤΗΜΑΤΟΛΟΓΙΟ ΑΕ	839730.267	3995442.440
14	ΟΡΘΟΦΩΤΟΧΑΡΤΗΣ ΚΤΗΜΑΤΟΛΟΓΙΟ ΑΕ	839765.286	3995426.532
15	ΟΡΘΟΦΩΤΟΧΑΡΤΗΣ ΚΤΗΜΑΤΟΛΟΓΙΟ ΑΕ	839688.880	3995238.442
16	ΟΡΘΟΦΩΤΟΧΑΡΤΗΣ ΚΤΗΜΑΤΟΛΟΓΙΟ ΑΕ	839658.482	3995237.636
17	ΟΡΘΟΦΩΤΟΧΑΡΤΗΣ ΚΤΗΜΑΤΟΛΟΓΙΟ ΑΕ	839663.275	3995187.276
18	ΟΡΘΟΦΩΤΟΧΑΡΤΗΣ ΚΤΗΜΑΤΟΛΟΓΙΟ ΑΕ	839657.683	3995154.504
19	ΟΡΘΟΦΩΤΟΧΑΡΤΗΣ ΚΤΗΜΑΤΟΛΟΓΙΟ ΑΕ	839612.086	3995100.140
20	ΟΡΘΟΦΩΤΟΧΑΡΤΗΣ ΚΤΗΜΑΤΟΛΟΓΙΟ ΑΕ	839527.283	3995130.520
21	ΟΡΘΟΦΩΤΟΧΑΡΤΗΣ ΚΤΗΜΑΤΟΛΟΓΙΟ ΑΕ	839444.876	3995069.759
22	ΟΡΘΟΦΩΤΟΧΑΡΤΗΣ ΚΤΗΜΑΤΟΛΟΓΙΟ ΑΕ	839319.376	3995087.336
23	ΟΡΘΟΦΩΤΟΧΑΡΤΗΣ ΚΤΗΜΑΤΟΛΟΓΙΟ ΑΕ	839203.260	3995057.980
24	ΟΡΘΟΦΩΤΟΧΑΡΤΗΣ ΚΤΗΜΑΤΟΛΟΓΙΟ ΑΕ	839159.764	3995072.104
25	ΟΡΘΟΦΩΤΟΧΑΡΤΗΣ ΚΤΗΜΑΤΟΛΟΓΙΟ ΑΕ	839174.100	3995097.767
26	ΟΡΘΟΦΩΤΟΧΑΡΤΗΣ ΚΤΗΜΑΤΟΛΟΓΙΟ ΑΕ	838872.473	3995244.398
27	ΟΡΘΟΦΩΤΟΧΑΡΤΗΣ ΚΤΗΜΑΤΟΛΟΓΙΟ ΑΕ	838971.914	3995327.061
28	ΟΡΘΟΦΩΤΟΧΑΡΤΗΣ ΚΤΗΜΑΤΟΛΟΓΙΟ ΑΕ	838943.750	3995353.780
29	ΟΡΘΟΦΩΤΟΧΑΡΤΗΣ ΚΤΗΜΑΤΟΛΟΓΙΟ ΑΕ	838874.980	3995340.770
30	ΟΡΘΟΦΩΤΟΧΑΡΤΗΣ ΚΤΗΜΑΤΟΛΟΓΙΟ ΑΕ	838695.957	3995372.599

ΥΠΟΥΡΓΕΙΟ ΠΑΙΔΕΙΑΣ ΚΑΙ ΘΡΗΣΚΕΥΜΑΤΩΝ,
ΠΟΛΙΤΙΣΜΟΥ ΚΑΙ ΑΘΛΗΤΙΣΜΟΥ
Δ/ΝΣΗ ΤΟΠΟΓΡΑΦΗΣΕΩΝ
ΦΩΤΟΓΡΑΜΜΕΤΡΙΑΣ & ΚΤΗΜΑΤΟΛΟΓΙΟΥ

Αρχ\κός χώρος Αγ. Αναστασίας στη θέση "Ζωναρά", Απολακκιά Ρόδου, ΚΒ' ΕΠΚΑ - 4η ΕΒΑ

Αριθ. ΥΠΑΙΘΠΑ/ΓΓΠ/ΓΔΑΠΚ/ΔΒΜΑ/
ΤΑΧΜΑΕ/74984/36503/ 2627/1174 (2)

Έγκριση θεσμοθέτησης Ζώνης Α΄ προστασίας του Κάστρου Ανδρούσας, στον οικισμό Ανδρούσας, Τ.Δ. Ανδρούσας, Δ. Μεσσήνης, Π.Ε. Μεσσηνίας, Περιφέρειας Πελοποννήσου.

Ο ΑΝΑΠΛΗΡΩΤΗΣ ΥΠΟΥΡΓΟΣ
ΠΑΙΔΕΙΑΣ ΚΑΙ ΘΡΗΣΚΕΥΜΑΤΩΝ,
ΠΟΛΙΤΙΣΜΟΥ ΚΑΙ ΑΘΛΗΤΙΣΜΟΥ

Έχοντας υπόψη:

1. Το Π.Δ. 63/2005 (ΦΕΚ 98/Α΄/22.4.2005) «Κωδικοποίηση της νομοθεσίας για την Κυβέρνηση και τα Κυβερνητικά Όργανα».

2. Το Π.Δ. 86/2012 (ΦΕΚ 141/Α΄/21-6-12) «Διορισμός Υπουργών, Αναπληρωτών Υπουργών και Υφυπουργών».

3. Το Π.Δ. 85/2012 (ΦΕΚ 141/Α΄/21-6-12) «Ίδρυση και μετονομασία Υπουργείων, μεταφορά και κατάργηση υπηρεσιών».

4. Την απόφαση Υ27/27-6-12 (ΦΕΚ 2048/Β΄/28-6-12) «Καθορισμός αρμοδιοτήτων του Αναπληρωτή Υπουργού Παιδείας και Θρησκευμάτων, Πολιτισμού και Αθλητισμού Κωνσταντίνου Τζαβάρα».

5. Το Π.Δ. 96/2012 (ΦΕΚ 154/Α΄/24-7-12) «Σύσταση Γενικής Γραμματείας Πολιτισμού στο Υπουργείο Παιδείας και Θρησκευμάτων, Πολιτισμού και Αθλητισμού».

6. Το Ν. 3028/2002 (ΦΕΚ 153/Α΄/28.6.2002) «Για την προστασία των Αρχαιοτήτων και εν γένει της Πολιτιστικής Κληρονομιάς»

7. Το Π.Δ. 191/2003 (ΦΕΚ 146/Α΄/13-6-2003) «Οργανισμός Υπουργείου Πολιτισμού»

8. Την κοινή υπουργική απόφαση ΥΠ.ΠΟ./ΓΝΟΣ/49610/28.11.1990 (ΦΕΚ 743/Β΄/29.11.1990) «Εξαίρεση από τον περιορισμό των τριών υπογραφών».

9. Την ομόφωνη γνωμοδότηση του Κεντρικού Αρχαιολογικού Συμβουλίου, όπως διατυπώθηκε στην με αριθμό 30 /04-12-2012 Συνεδρία του.

10. Το με αρ. πρωτ. ΥΠΑΙΘΠΑ/ΓΔΑΜΤΕ/ΔΙΤΦΚ/8808/1243/34/25-2-2013 έγγραφο της Διεύθυνσης Τοπογραφήσεων, Φωτογραμμετρίας και Κτηματολογίου, με το οποίο διαβιβάστηκε το τοπογραφικό διάγραμμα κλίμακας 1:2.000 και αντίστοιχος πίνακας συντεταγμένων των κορυφών των πολυγωνικών γραμμών που οριοθετούν τη Ζώνη Α΄ προστασίας του Κάστρου Ανδρούσας, στον οικισμό Ανδρούσας, Τ.Δ. Ανδρούσας, Δ. Μεσσήνης, Π.Ε. Μεσσηνίας, Περιφέρειας Πελοποννήσου, σε σύστημα ΕΓΣΑ '87, αποφασίζουμε:

Εγκρίνουμε, σύμφωνα με τις διατάξεις του άρθρου 17 του Ν. 3028/2002, τη θεσμοθέτηση Ζώνης Α΄ προστασίας του Κάστρου Ανδρούσας, στον οικισμό Ανδρούσας, Τ.Δ. Ανδρούσας, Δ. Μεσσήνης, Π.Ε. Μεσσηνίας, Περιφέρειας Πελοπόννησο, όπως περιγράφεται παρακάτω:

ΖΩΝΗ Α΄

Η Ζώνη Α οριοθετείται με την πολυγωνική γραμμή που ορίζεται από τα σημεία 1,2,3,.... 16,17,18,1 στο τοπογραφικό διάγραμμα κλίμακας 1:2000 και τον αντίστοιχο πίνακα συντεταγμένων των κορυφών των πολυγωνικών γραμμών που συνοδεύουν την παρούσα απόφαση.

Στην Ζώνη Α΄ καθορίζονται οι χρήσεις γης ως ακολούθως:

Δεν επιτρέπεται:

1. Η δόμηση.
2. Η διάνοιξη οδών.
3. Οποιαδήποτε εξορυκτική ή λατομική δραστηριότητα.
4. Η εγκατάσταση λυόμενων οικίσκων και τροχοβιλών.

Επιτρέπονται:

1. Εργασίες για τη συντήρηση, αποκατάσταση και ανάδειξη του Κάστρου, κατόπιν έγκρισης από τις αρμόδιες Υπηρεσίες της Γενικής Γραμματείας Πολιτισμού του ΥΠΑΙΘΠΑ.
2. Εργασίες συντήρησης των υφιστάμενων οικιών, κατόπιν έγκρισης από τις αρμόδιες Υπηρεσίες της Γενικής Γραμματείας Πολιτισμού του ΥΠΑΙΠΘΑ.
3. Η συντήρηση των υφιστάμενων αναλημματικών τοίχων από ξερολιθιά και των μανδρότοιχων επίσης από ξερολιθιά, χωρίς αλλοίωση της μορφής τους, ύστερα από γνωμάτευση της 26ης ΕΒΑ.
4. Η ήπια αγροτική δραστηριότητα, χωρίς χρήση σκαπτικών μηχανημάτων.
5. Η συντήρηση των υφιστάμενων αγροτικών δρόμων.
6. Η εγκατάσταση και επισκευή δικτύων κοινής ωφέλειας.

Από τις διατάξεις της παρούσας απόφασης δεν προκαλείται δαπάνη σε βάρος του Κρατικού Προϋπολογισμού.

Η απόφαση αυτή να δημοσιευθεί στην Εφημερίδα της Κυβερνήσεως.

Αθήνα, 14 Μαΐου 2013

Ο ΑΝΑΠΛΗΡΩΤΗΣ ΥΠΟΥΡΓΟΣ
ΚΩΝΣΤΑΝΤΙΝΟΣ ΤΖΑΒΑΡΑΣ

ΠΙΝΑΚΑΣ ΣΥΝΤΕΤΑΓΜΕΝΩΝ
ΕΓΣΑ' 87

ΣΗΜΕΙΟ	X	Y
1	317245,87	4108790,88
2	317381,03	4108792,84
3	317508,39	4108753,82
4	317552,19	4108657,45
5	317442,53	4108539,96
6	317363,19	4108499,38
7	317304,60	4108494,27
8	317315,00	4108585,00
9	317296,74	4108584,37
10	317294,59	4108597,27
11	317269,00	4108593,00
12	317258,52	4108594,02
13	317246,05	4108608,58
14	317239,50	4108624,00
15	317229,00	4108622,00
16	317215,00	4108655,00
17	317215,00	4108744,00
18	317222,00	4108768,00

ΕΘΝΙΚΟ ΤΥΠΟΓΡΑΦΕΙΟ
Για τεχνικούς λόγους στο σχεδιάγραμμα, έγινε σμίκρυνση, κατά ποσοστό 47%

ΥΠΟΥΡΓΕΙΟ ΠΑΙΔΕΙΑΣ & ΘΡΗΣΚΕΥΜΑΤΩΝ ΠΟΛΙΤΙΣΜΟΥ & ΑΘΛΗΤΙΣΜΟΥ

ΔΙΕΥΘΥΝΣΗ ΤΟΠΟΓΡΑΦΗΣΕΩΝ ΦΩΤΟΓΡΑΜΜΕΤΡΙΑΣ & ΚΤΗΜΑΤΟΛΟΓΙΟΥ

ΜΕΛΕΤΗ:
Οριοθέτηση Ζώνης Α' προστασίας Κάστρου Ανδρούσας, Δ. Μεσσήνης, Π.Ε Μεσσηνίας

ΣΧΕΔΙΟ:

ΣΧΕΔΙΑΣΗ - ΥΠΟΛΟΓΙΣΜΟΙ		ΚΛΙΜΑΚΑ
Γ. Παπαδαντωνάκης - Α.Τ.Μ		**1:2000**
		ΗΜΕΡ/ΝΙΑ
		19.02.2013

ΠΑΡΑΤΗΡΗΣΕΙΣ

* Υπόβαθρο οι ορθοεικόνες της Κτηματολόγιο Α.Ε

** Βάσει της υπ΄αριθμ. 30 / 04-12-2012 γνωμοδότησης του Κ.Α.Σ τα τμήματα της πολυγωνικής που ορίζονται από τα σημεία 8,9,10 & 11,12,13,14 βρίσκονται εντός του οικισμού

ΘΕΩΡΗΣΗ ΠΡΟΪΣΤΑΜΕΝΟΥ

Ο ΠΡΟΪΣΤΑΜΕΝΟΣ ΤΗΣ ΔΙΕΥΘΥΝΣΗΣ ΤΟΠΟΓΡΑΦΗΣΕΩΝ, ΦΩΤΟΓΡΑΜΜΕΤΡΙΑΣ & ΚΤΗΜΑΤΟΛΟΓΙΟΥ

κ.α.α
ΙΩΑΝΝΗΣ ΜΠΑΞΕΒΑΝΑΚΗΣ
ΤΟΠΟΓΡΑΦΟΣ ΜΗΧΑΝΙΚΟΣ

Αριθ. ΥΠΑΙΘΠΑ/ΓΔΑΜΤΕ/ΔΙΝΕΣΑΚ/ 24164/3407/317 (3)

Χαρακτηρισμός ως μνημείου της δημοτικής κρήνης του οικισμού Ζουριδίου, Δήμου Ρεθύμνης, Περιφερειακής Ενότητας Ρεθύμνης, Περιφέρεια Κρήτης, ιδιοκτησίας Δήμου Ρεθύμνης.

Ο ΑΝΑΠΛΗΡΩΤΗΣ ΥΠΟΥΡΓΟΣ ΠΑΙΔΕΙΑΣ ΚΑΙ ΘΡΗΣΚΕΥΜΑΤΩΝ, ΠΟΛΙΤΙΣΜΟΥ ΚΑΙ ΑΘΛΗΤΙΣΜΟΥ

Έχοντας υπόψη:

1. Τις διατάξεις:

α) του άρθρου 90 του Π.Δ. 63/2005 (Φ.Ε.Κ. 98/Α/22-04-2005) «Κωδικοποίηση της Νομοθεσίας για την Κυβέρνηση και τα Κυβερνητικά Όργανα» καθώς και ότι από την εφαρμογή των κανονιστικών αυτών διατάξεων δεν προκαλείται δαπάνη σε βάρος του Κρατικού προϋπολογισμού.

β) του Π.Δ. 85/2012 "Ίδρυση και μετονομασία Υπουργείων, μεταφορά και κατάργηση υπηρεσιών" (Φ.Ε.Κ. 141/Α/21-6-2012) και του Π.Δ. 86/2012 "Διορισμός Υπουργών, Αναπληρωτών Υπουργών και Υφυπουργών" (Φ.Ε.Κ. 141/Α/21-6-2012).

γ) το Π.Δ. 96/2012 «Σύσταση Γενικής Γραμματείας Πολιτισμού στο Υπουργείο Παιδείας και Θρησκευμάτων, Πολιτισμού και Αθλητισμού» (Φ.Ε.Κ. 154/Α/24-07-2012).

δ) της απόφασης με αρ. Υ27/27-6-2012 (Φ.Ε.Κ. 2048/Β/28-6-2012) "Καθορισμός αρμοδιοτήτων του Αναπληρωτή Υπουργού Παιδείας και Θρησκευμάτων, Πολιτισμού και Αθλητισμού Κων/νου Τζαβάρα"

ε) του Ν. 3028/02 (Φ.Ε.Κ. 153/Α/28-6-2002) «Για την προστασία των Αρχαιοτήτων και εν γένει της Πολιτιστικής Κληρονομιάς».

στ) του Ν. 2039/92 (Φ.Ε.Κ. 61/Α/13-4-92) «Περί Κύρωσης της Σύμβασης για την προστασία της Αρχιτεκτονικής Κληρονομιάς της Ευρώπης».

ζ) του Π.Δ.191/2003 (Φ.Ε.Κ. 146/Α/13-6-2003) «Περί Οργανισμού του Υπουργείου Πολιτισμού»

2. Την υπουργική απόφαση ΥΠΠΟ/ΔΟΕΠΥ/ΤΠΟΝΥΣ/15/3696/20-1 -2004 «Μεταβίβαση αρμοδιοτήτων του Υπουργού Πολιτισμού στις Περιφερειακές....» (Φ.Ε.Κ. 70/Β/20-1-2004) καθώς και την υπουργική απόφαση ΥΠΠΟ/ΔΟΕΠΥ/ΤΠΟΝΥΣ/14/3698/20-1-2004 «Οργάνωση και λειτουργία των Συμβουλίων του Ν. 3028/2002» (Φ.Ε.Κ. 70/Β/20-1-2004).

3. Την από 31-01-2013 εισήγηση της Διεύθυνσης Νεώτερης και Σύγχρονης Αρχιτεκτονικής Κληρονομιάς και τα λοιπά στοιχεία του φακέλου.

4. Την ομόφωνη γνωμοδότηση του Κεντρικού Συμβουλίου Νεωτέρων Μνημείων με αριθμό Πρακτικού 3/07-02-2013, αποφασίζουμε:


Χαρακτηρίζουμε, σύμφωνα με τις διατάξεις του άρθρου 6, παρ. 1β του Ν. 3028/2002, ως μνημείο τη δημοτική κρήνη του οικισμού Ζουριδίου, Δήμου Ρεθύμνης, Περιφερειακής Ενότητας Ρεθύμνης, Περιφέρεια Κρήτης, ιδιοκτησίας Δήμου Ρεθύμνης, χωρίς τις μεταγενέστερες προσθήκες (στέγη από οπλισμένο σκυρόδεμα, στέγαστρο και γούρνα), σύμφωνα με το συνημμένο τοπογραφικό διάγραμμα, διότι αποτελεί κρήνη με λαξευτή λιθοδομή, με επιμελημένο τον τοίχο της πρόσοψης με αφιερωματική επιγραφή, στενά συνδεδεμένη με την τοπική ιστορία της περιοχής.

Η απόφαση αυτή να δημοσιευθεί στην Εφημερίδα της Κυβερνήσεως.

Αθήνα, 13 Μαΐου 2013

Ο ΑΝΑΠΛΗΡΩΤΗΣ ΥΠΟΥΡΓΟΣ

ΚΩΝΣΤΑΝΤΙΝΟΣ ΤΖΑΒΑΡΑΣ

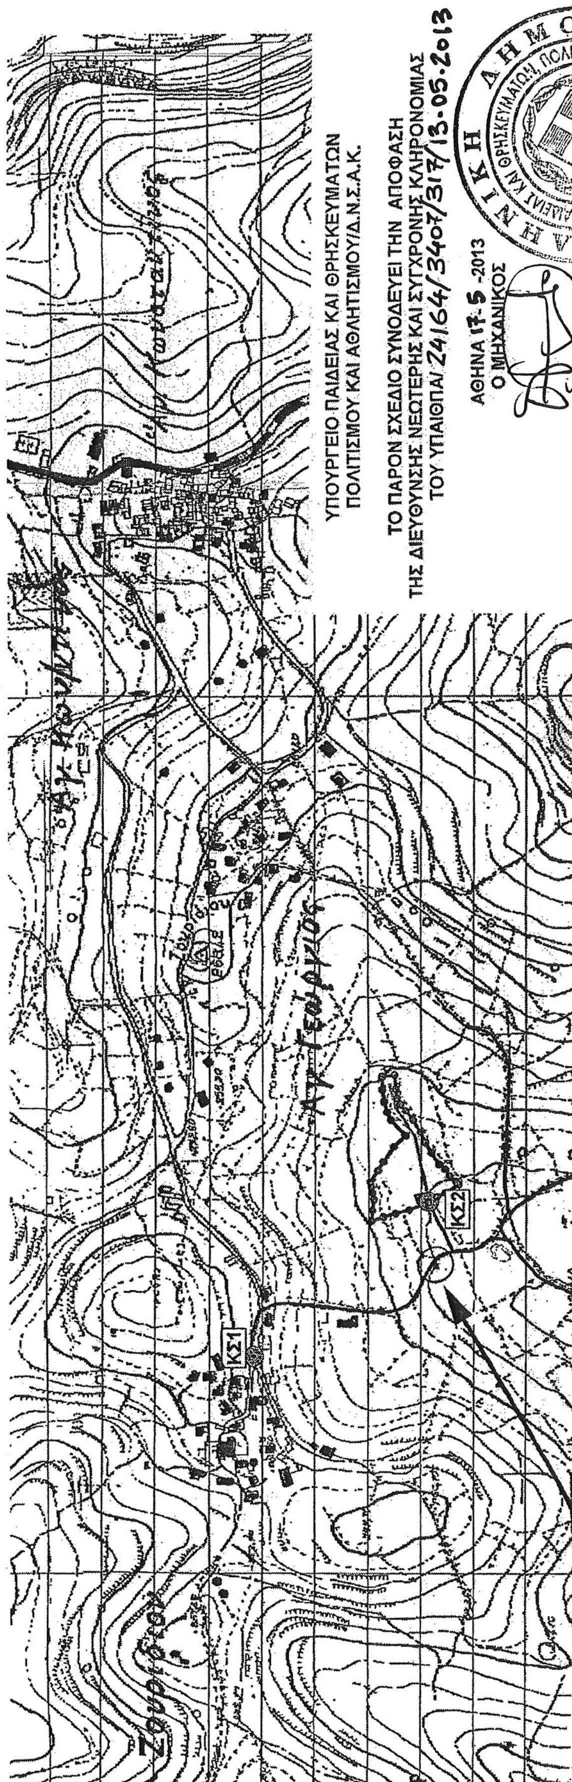




ΔΗΜΟΤΙΚΗ ΚΡΗΝΗ
ΟΙΚΙΣΜΟΥ ΖΟΥΡΙΔΙΟΥ

Δήμου Ρεθύμνης, Περιφερειακής
Ενότητας Ρεθύμνης, Περιφέρεια Κρήτης

ΕΘΝΙΚΟ ΤΥΠΟΓΡΑΦΕΙΟ
Για τεχνικούς λόγους στο σχεδιάγραμμα,
έγινε σμίκρυνση, κατά ποσοστό 85%

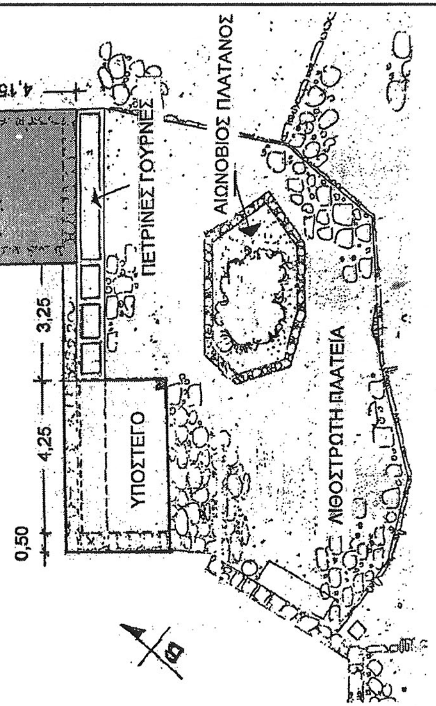

0 10 20 40 Meters

Αριθ. 104/013 (4)

Αυτοδίκαιη άρση απαλλοτρίωσης Χ.Υ.Τ.Α. της 12ης Διαχειριστικής Ενότητας Περιφέρειας Κρήτης.

ΤΟ ΔΗΜΟΤΙΚΟ ΣΥΜΒΟΥΛΙΟ ΣΗΤΕΙΑΣ

Έχοντας υπόψη:

1) την υπ' αριθμ. 50/2011 απόφαση του Μ.Π.Λ.

2) τη γνωμοδότηση του Νομικού Συμβούλου του Δήμου.

3) τις διατάξεις των ν. 2882/2001, 3463/06, 3852/010 και 4024/011, αποφασίζει:

Βεβαιώνει την αυτοδίκαιη άρση της απαλλοτρίωσης, κατ' άρθρο 11 παρ. 3 του ν. 2882/2001, ακινήτων συνολικού εμβαδού 220.487,56 τ.μ για την επέκταση του χώρου υγειονομικής ταφής απορριμμάτων της 12ης Διαχειριστικής Ενότητας Περιφέρειας Κρήτης, στη θέση ΜΟΥΜΙΕΣ ή ΠΑΝΑΓΙΑ του δημοτικού διαμερίσματος Ρούσσας Εκκλησιάς της κτηματικής περιφέρειας του Δήμου Σητείας.

Η απόφαση αυτή να δημοσιευθεί στην Εφημερίδα της Κυβερνήσεως.

Σητεία 24 Απριλίου 2013

Ο Πρόεδρος του Δημοτικού Συμβουλίου
ΝΙΚΟΛΑΟΣ ΚΟΖΥΡΑΚΗΣ



ΑΠΟ ΤΟ ΕΘΝΙΚΟ ΤΥΠΟΓΡΑΦΕΙΟ
ΚΑΠΟΔΙΣΤΡΙΟΥ 34 * ΑΘΗΝΑ 104 32 * ΤΗΛ. 210 52 79 000 * FAX 210 52 21 004